

Sup

โครงการ

ก่อสร้างอาคารป้องกันและบรรเทาสาธารณภัย
เทศบาลตำบลโพธิ์งาม
ต.โพธิ์งาม อ.ประจันตคาม จ.ปราจีนบุรี

ออกแบบแปลนและรายการ โดย



สำนักงานโยธาธิการและผังเมือง
จังหวัดปราจีนบุรี

แบบสถาปัตยกรรม	
หมายเลขแผ่น	รายการ
A - 01	สารบัญแบบ, สัญญาสิทธิบัตรประกอบ
A - 02	รายการประกอบแบบ
A - 03	แปลนพื้นชั้นที่ 1
A - 04	แปลนพื้นชั้นที่ 2
A - 05	รูปด้าน 1
A - 06	รูปด้าน 2
A - 07	รูปด้าน 3
A - 08	รูปด้าน 4
A - 09	รูปตัด A
A - 10	แบบขยายบันได
A - 11	แบบขยายประตู หน้าต่าง
A - 12	ขยายห้องน้ำชั้นที่ 1 - 2

แบบวิศวกรรมโครงสร้าง	
หมวดเลขแผ่น	รายการ
S - 01	แปลนโครงสร้าง
S - 02	แปลนฐานราก
S - 03	แปลนคานชั้นที่ 1
S - 04	แปลนคานชั้นที่ 2
S - 05	แปลนคานดัดเหล็ก
S - 06	แปลน TRUSS
S - 07	แปลนหน้า TRUSS 1,2
S - 08	แบบภาพ F , D3 , S1 , S2
S - 09	แบบภาพ CB , B , RS , C , หน้าใต้

รายการพื้นที่	
หมายเลข	วัตถุประสงค์
1	พื้นที่ คสล. จัดหา
2	พื้นที่ คสล. ปูกระเบื้องได้ ขนาด 24"x24"
3	พื้นที่ คสล. ผนังภายในขึ้น ปูกระเบื้องแกรนิต ขนาด 8"x8"


แบบระบบไฟฟ้า	
หมายเลขแบบ	รายการ
E - 01	แบบระบบไฟฟ้าชั้นที่ 1
E - 02	แบบระบบไฟฟ้าชั้นที่ 2

แบบระบบสุขาภิบาล	
หมายเลขแผน	รายการ
SN - 01	แก้ไขระบบสุขาภิบาลห้องน้ำส้วม ชั้นที่ 1-2

รายการผ้าแพดาน	
หมายเลข	วัสดุ
①	ผ้าแพดาน อีปรีมเบอร์ลีน พหนา ๖ มม. โครงเคราเหล็กชุบสังกะสี มีความยาวเส้น ทาติ ๕๐.๐๐๐/๕๐ ม.
②	ผ้าแพดาน อีปรีมเบอร์ลีน พหนา ๖ มม. โครงเคราเหล็ก ชุบสังกะสี มีความยาวเส้น ทาติ ๕๐.๐๐๐/๕๐ ม.
③	ผ้าเยาหนา ๖ มม. วัสดุเป็นใยสังกะสี พ้อง กรุณา ๖ มม. ยาวเส้น โครงเคราเหล็กชุบสังกะสี

[illegible]

กรมโยธาธิการและผังเมือง
กระทรวงมหาดไทย
สำนักงานโยธาธิการและผังเมือง
จังหวัดปราจีนบุรี

โครงการ














รายการประกอบแบบ

รายการทั่วไป

- คำว่า "ดินเค็ม" ในแบบหมอบอิง พื้นดินในบริเวณที่จะทำการก่อสร้างอาคารนี้ตามสภาพที่เป็นอยู่โดยปกติหรือดินที่ถมใหม่เป็นบริเวณเกินกว่า 5 ปีแล้ว
- ระดับสนาม + 0.000 ควรกำหนดระดับพื้นที่ดินภายนอกอาคาร ระดับห้องนอน หรือฮอลล์โดยปกติซึ่งมีระดับสนามถนน ไม่ท่วค้ำว ทั้งนี้ให้อู่ในดุลพินิจของเจ้าของอาคาร
- การถมดินเพื่อปรับให้ไ้ระดับพื้นที่กำหนดให้ดินถมกว้างออกไปจากทางเท้าหรือวางระบายน้ำทุกด้านอย่างน้อยด้านละ 3.00 ม. หรือตามแบบกำหนดสุดท้ายดินให้ลาดดินมีความลาด 1:3 ให้มั่นคงแข็งแรงดินที่ทำการถมต้องทำการปรับและอัดให้แน่น
- กรณีที่มีแบบขัดแย้งกับความเป็นจริงหรือตัวเลข ไม่ชัดเจน หรือแบบขัดแย้งกับระดั้ตัวเลข ไม่ตรงกัน ให้ขอคำปรึกษาจากสำนักงานผู้ออกรูปแบบก่อนทุกครั้งหรือ SHOP DRAWING

รายการเฉพาะอาคาร (โดยย่อ)

- ผู้รับจ้างจะต้องทำการก่อสร้างอาคารนี้ ตามรูปแบบ ข้อกำหนด คำชี้แจงรายการและสัญญา ให้ครบถ้วนเรียบร้อยทุกประการ
- การปรับปรุงพื้นที่ผู้รับจ้างเป็นผู้ดำเนินการ โดยต้องทำการตัดต้นไม้ ขุดลอก อาจพญา ที่มีอยู่ในบริเวณที่จะก่อสร้างอาคารและขนออกไปให้หมด
- การปิดรั้ว ผู้รับจ้างเป็นผู้รับผิดชอบในการวางผังอาคาร ให้ถูกต้องตามแบบแปลนข้อกำหนดของเจ้าของงาน และต้องให้เจ้าของงานตรวจสอบก่อนการจะเปิดทำงานในชั้นต่อไป โครงคังต้องห่างจากแนวขอบอาคารไม่น้อยกว่า 1.50 เมตร ต้องมั่นคงแข็งแรงเพื่อใช้กำหนดระดับ และแนวศูนย์กลางอาคาร ทั้งนี้จะรื้อถอนได้เมื่อทำการก่อสร้างงานส่วนนี้แล้วเสร็จ
- ผู้รับจ้างต้องระวังรักษา สนาม ต้นไม้ ถนน อาคาร และสิ่งก่อสร้างใกล้เคียงบริเวณก่อสร้าง รวมทั้งการขนส่ง การซ่อมแซมส่วนที่เสียหายอันอาจเกิด จากการก่อสร้างครั้งนี้ให้มีสภาพเดิม
- ผู้รับจ้างต้องความสะอาดทั้งภายนอก ภายในอาคารที่ก่อสร้างเสร็จแล้ว รวมทั้งบริเวณรอบ ๆ ตัวอาคาร ให้เรียบร้อยก่อนส่งมอบงาน

การทาสี (หากมิได้กำหนดให้เป็นอย่างอื่น)

ผนังฉาบปูน ผนังฉาบซีเมนต์ และกระเบื้องกระเบื้อง

- ทาสีด้วยสีน้ำพาสติก (EMULSION PAINT) มอก.เลขที่ 272 - 2539 โดยทาสีผนัง 1 ครั้ง และทาสีหน้า 2 ครั้ง ใช้ชนิดภายนอก

ไม้

- ไม้ทุกชนิดก่อนทาสี, ทาเชอร์เล็ค ต้องขัดกระดาษทรายกลาหรือละเอียดให้ผิวสะอาด
- ไม้ส่วนอื่นที่มองเห็นทั้งภายนอกและภายในทาสีด้วยสีน้ำพาสติก (ENAMEL PAINT) มอก.เลขที่ 327-2539 ทา 3 ครั้ง

เหล็กโครงสร้างทุกชนิด

- ให้ทาสีด้วยสีกันสนิม 1 ครั้งแล้วทาทับหน้าด้วยสีน้ำมัน 2 ครั้ง สีกันสนิมให้ใช้สีห่อเคียวกันกับสีน้ำมัน


รายการประกอบแบบวิศวกรรม (โดยย่อ)

- งานเข็ม (หากมี)
เสาเข็มคอนกรีตเสริมเหล็กจะตอกให้ทราบว่าจะให้บริษัทใดดำเนินการตอกเสาเข็มและจะต้องเสนอขั้นตอนและวิธีการคำนวณการรับน้ำหนักของเสาเข็มให้อู่รับผิดชอบดำเนินการ
- คอนกรีตหยาบให้ใช้คอนกรีตที่มีส่วนผสม 1:3:5 โดยปริมาตร
- คอนกรีตสำหรับโครงสร้างทั้งหมดให้ใช้คอนกรีตที่มีกำลังคันทันแรงอัดของแท่งคอนกรีตทรงกระบอก ที่ห่อในหน่วยงานไม่น้อยกว่า 210 กิโลกรัม ต่อ ตารางเซนติเมตรเมื่อแท่งคอนกรีตยาว 28 วัน
- เหล็กเสริมที่มีขนาดเส้นผ่าศูนย์กลาง 6 มม. และ 9 มม. เป็นเหล็กกลมผิวเรียบ มีกำลังคันทันไม่น้อยกว่า 2400 KSC. ตามมาตรฐาน มอก.20-2515
- เหล็กเสริมที่มีขนาดเส้นผ่าศูนย์กลาง 10 มม. ถึง 32 มม. เป็นเหล็กข้ออ้อยชนิด MILD STEEL SD24 2400 KSC. ตามมาตรฐาน มอก. 24-2515
- เหล็กโครงสร้างรูปทรงวงรีจะตอกมีกำลังคันทันไม่น้อยกว่า 2520 KSC. (A-36) หากมิได้กำหนดใช้เป็นอย่างอื่น ให้ทำการทาสีกันสนิมอย่างน้อย 2 ครั้ง แล้วทาทับด้วยสีน้ำมันชนิดทาภายนอก
- ฉนวนฉนวน E 70 รอยเชื่อมหากไม่ได้รับวิธีในแบบให้ทำการคำนวณเสนอเพื่อขออนุมัติก่อนการดำเนินการ (รอยเชื่อมต้องใช้เชื่อมด้วยไฟฟ้า)
- ผู้รับจ้างจะต้องดำเนินการทดสอบความสามารถในการรับน้ำหนักของดินในบริเวณก่อสร้าง โดยทดสอบจะต้องได้รับการรับรองจากหน่วยงานราชการ (กรณีใช้ฐานดิน)
- สิ่งที่ปรากฏในแบบแปลน และรายการที่มี หรือมิได้ปรากฏในแบบแปลนและรายการกิตติ ถ้าสิ่งนั้นจะเป็นตัวช่วยในงานก่อสร้างดำเนินการไปแล้วแต่ยังไม่ถูกต้องตามหลักวิชาช่างและได้มาตรฐานผู้รับจ้างจะต้องจัดหาทั้งชิ้น ไม่คิดค่าใช้จ่ายใดๆเพิ่มเติม
- สถาปนิกหรือวิศวกรผู้ออกแบบมีอำนาจสั่งการเปลี่ยนแปลงแก้ไขเพื่อให้งานดำเนินไปในทางที่ดีและเหมาะสมกับงานหรือทั้งชุดต้องลงนามหรือวิชาการให้ผู้รับจ้างถือเสมือนว่าวิศวกรแก้ไขนั้นๆ ไม่ใช่งานเพิ่มและคิดค่าเพิ่มใดๆ ไม่ได้ทั้งสิ้น
- รายละเอียดวิศวกรรมที่ไม่ได้ปรากฏในรายการให้ปฏิบัติตาม มอ. 101 - มอ. 106 และวสท.



กรมโอธิการและดัดแปลง
กระทรวงมหาดไทย
สำนักงานโอธิการและดัดแปลง
จังหวัดปราจีนบุรี

แบบแปลน รายการประกอบแบบ	
หมายเลข A-02	จำนวนแผ่น 24
เลขที่แบบ - อ.ร.บ.ป.จ. 48 / 2554	

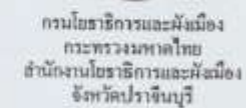



















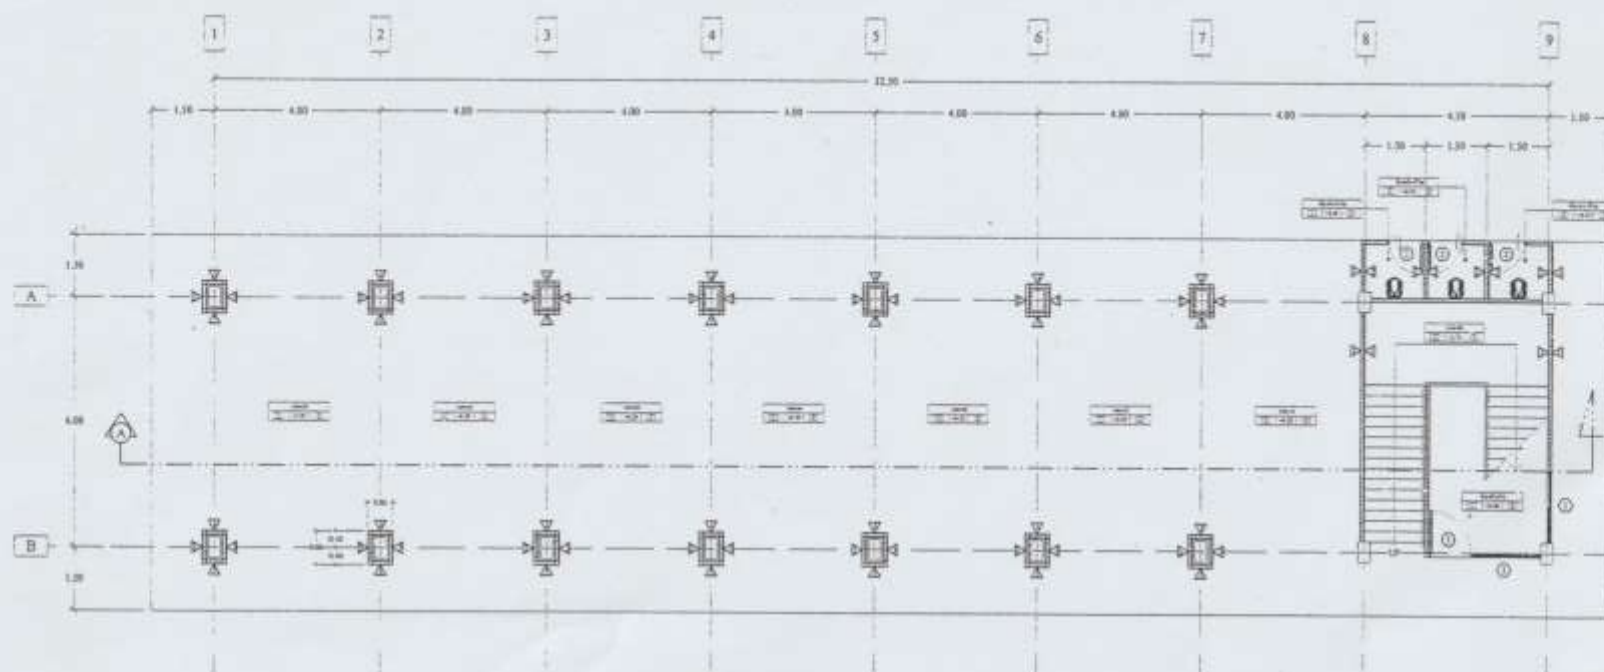

แบบแสดง แปลนพื้นที่ต่าง



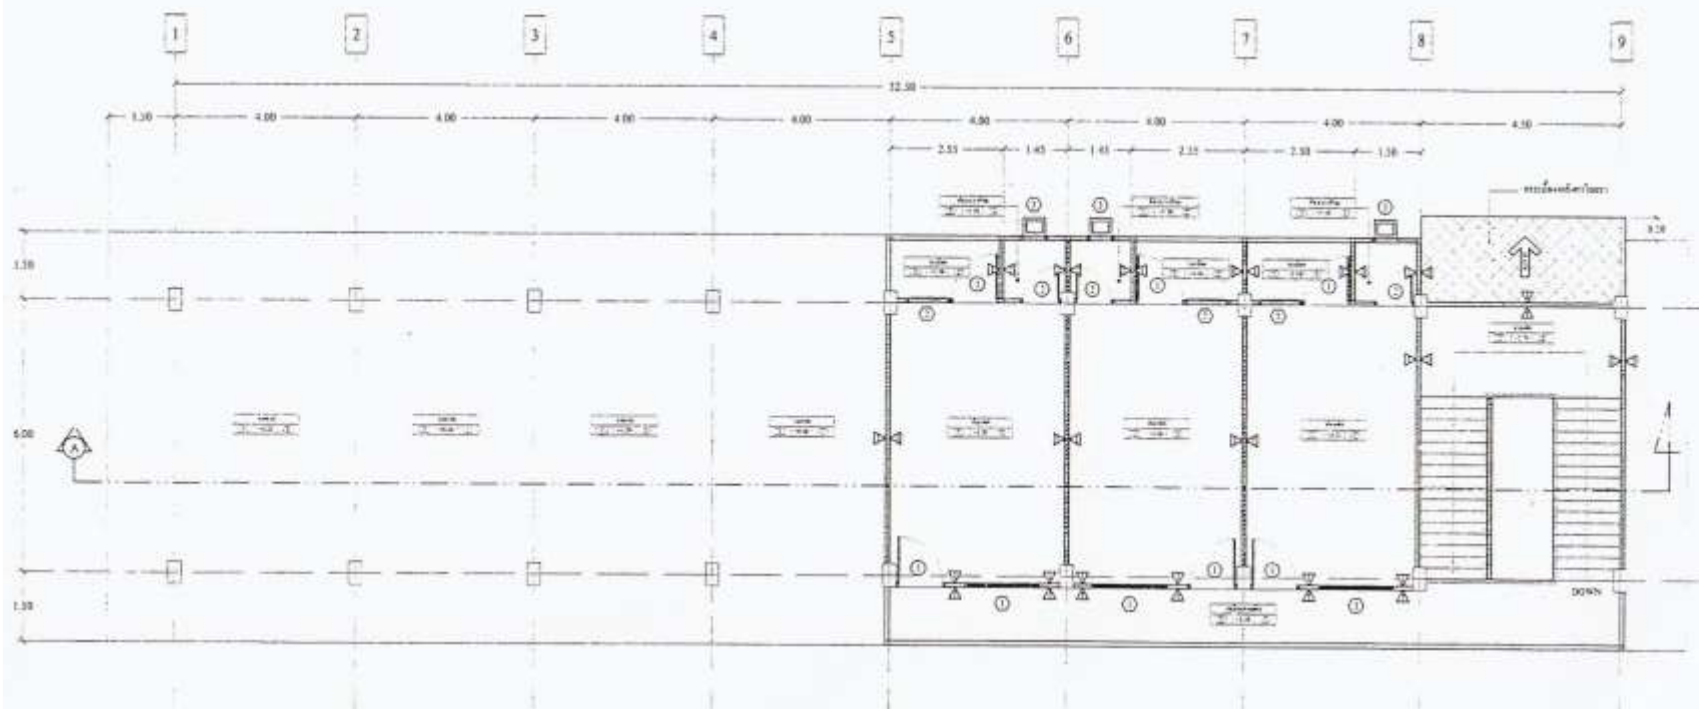

แบบแสดง แปลนพื้นที่ขั้วบน

SCALE

1:325



กรมโยธาธิการและผังเมือง
กระทรวงมหาดไทย
สำนักงานโยธาธิการและผังเมือง
จังหวัดปราจีนบุรี

โครงการ



สำรวจ
นายคึกฤทธิ์ คันทัญญะ
พนักงานโยธา

เขียนแบบ
นายคึกฤทธิ์ คันทัญญะ
พนักงานโยธา

สถาปนิก
นายสุวิทย์ อึ้งพิทักษ์
นักวิชาช่างเขียนแบบสถาปัตย์

วิศวกร
นายสุวิทย์ อึ้งพิทักษ์
วิศวกรโยธา

ตรวจสอบ
นายสุวิทย์ อึ้งพิทักษ์
หัวหน้ากลุ่มงานโยธาธิการและผังเมือง


อนุมัติ
นายสุวิทย์ อึ้งพิทักษ์
โยธาธิการและผังเมืองจังหวัดปราจีนบุรี

แบบแสดง
แปลนพื้นที่ขั้วบน

หมายเลข
A-04

จำนวนแผ่น
24

เลขที่แบบ
ธธ.ค.ม.ป.จ. 48 / 2554

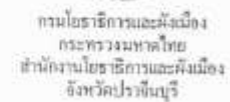















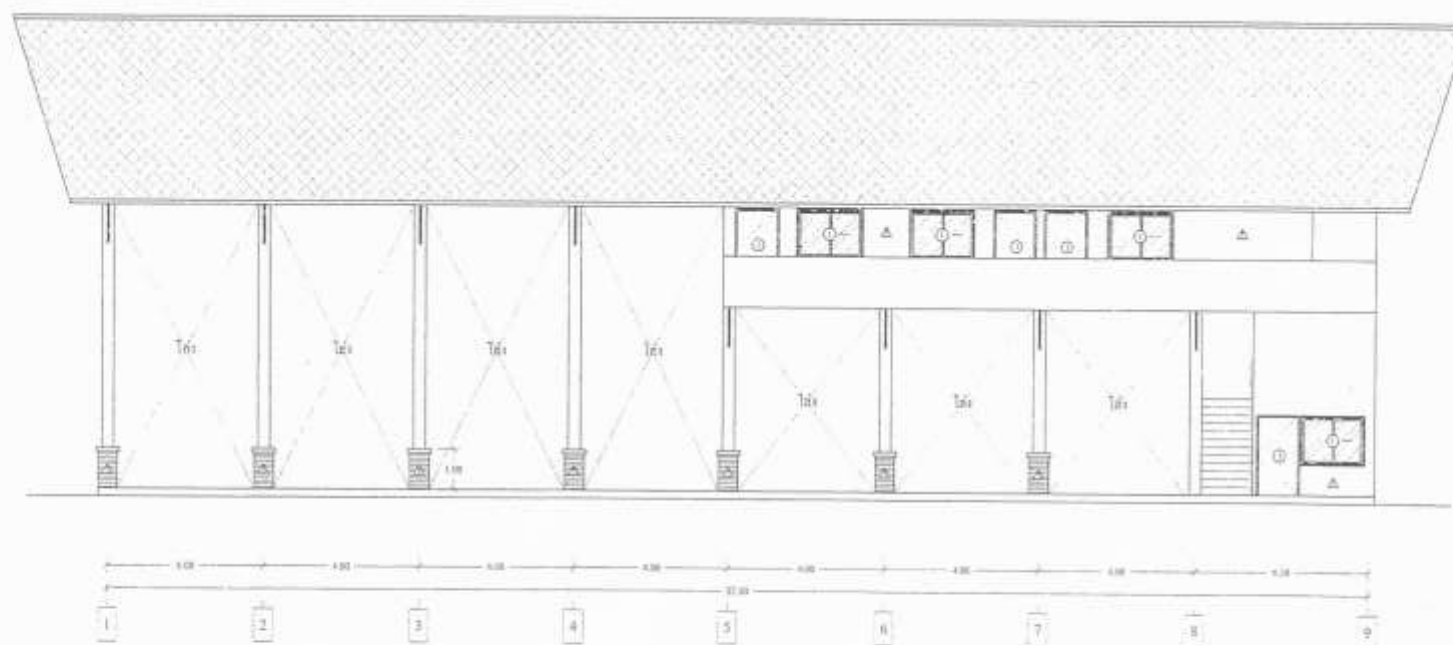

แบบแสดง รูปด้าน 1

SCALE

400



แบบแสดง รูปด้าน 2

SCALE 1:100



กรมโยธาธิการและผังเมือง
กระทรวงมหาดไทย
สำนักงานโยธาธิการและผังเมือง














แบบแสดง
รูปด้าน 2

จำนวน
A-06 จำนวนแผ่น
24

เลขที่แบบ รร.จ.ม.ป.ธ. 48 / 2554

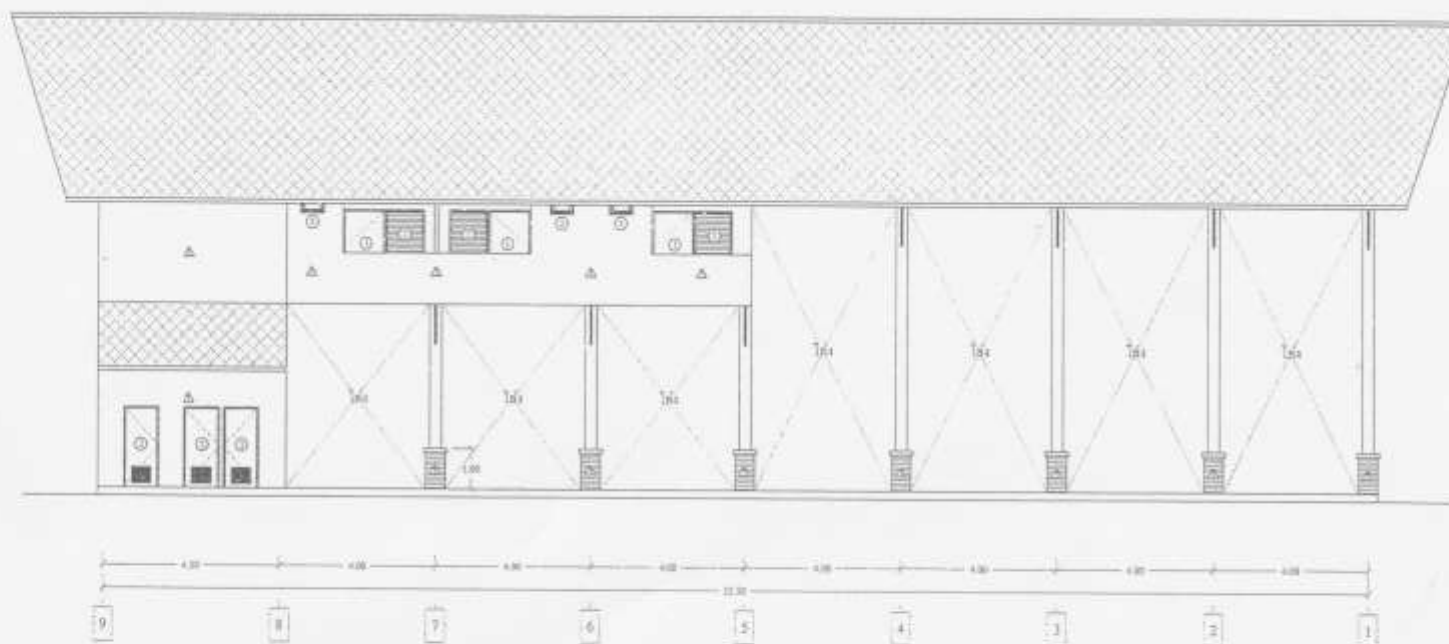

แบบแสดง รูปด้าน 3
SCALE 1/20



กรมโยธาธิการและผังเมือง
กระทรวงมหาดไทย
สำนักงานโยธาธิการและผังเมือง
จังหวัดปราจีนบุรี















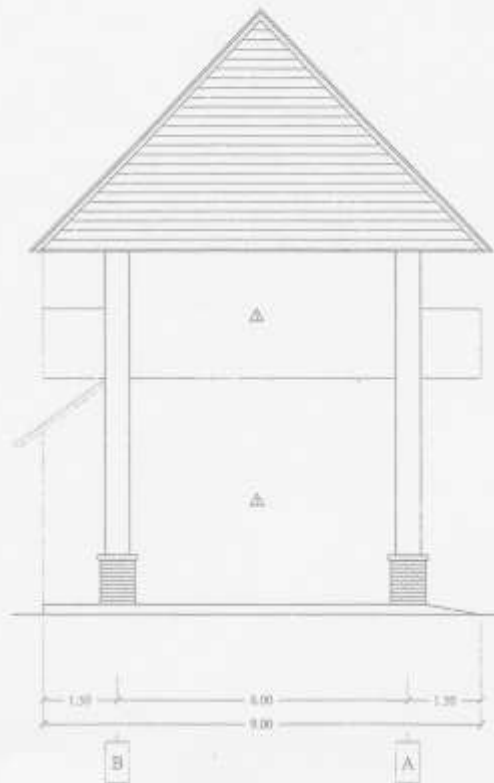

แบบแสดง รูปด้าน 4

SCALE 1:100














กรมโยธาธิการและผังเมือง
กระทรวงมหาดไทย
สำนักงานโยธาธิการและผังเมือง
จังหวัดปราจีนบุรี

โครงการ
ก่อสร้างอาคารป้องกันและบรรเทาสาธารณภัย













แบบแปลน
รูปตัด A





ทนาย
A-00

จำนวนแผ่น
24

เลขที่แบบ ศธ.ค.บ.บ. 48 / 2558

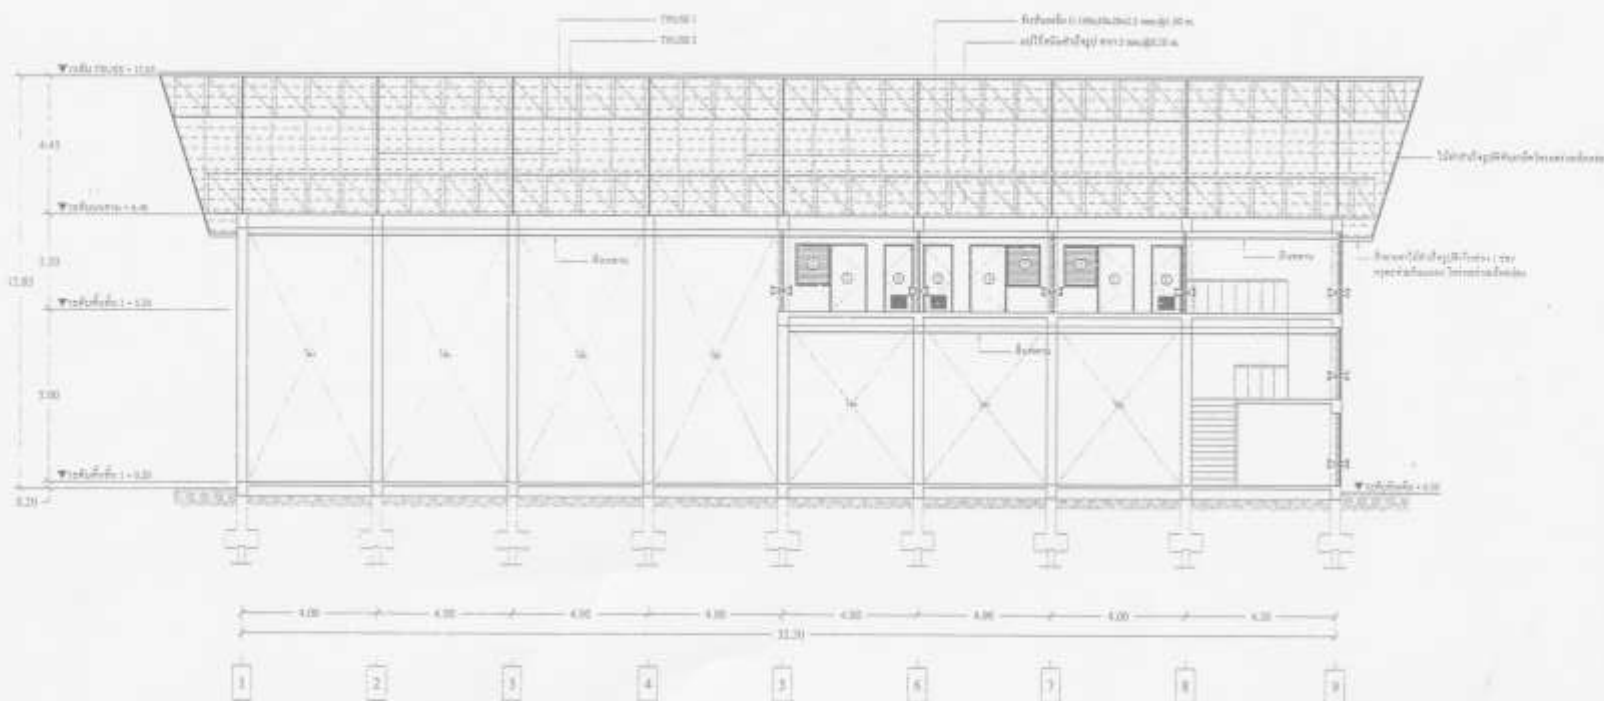

แบบแปลน รูปตัด A
SCALE 1:100

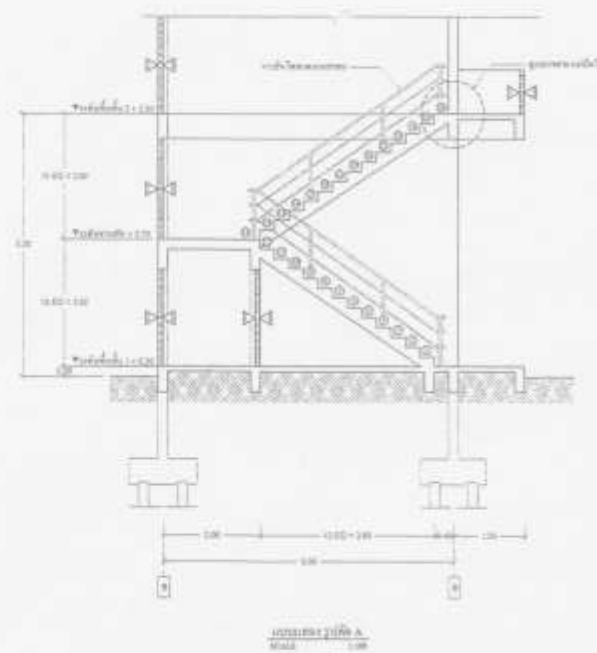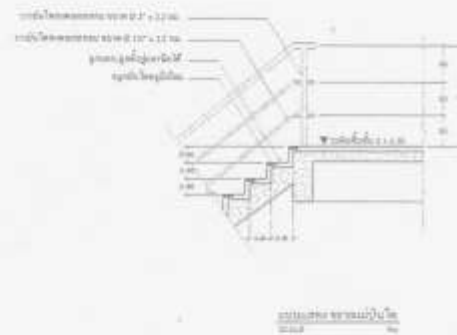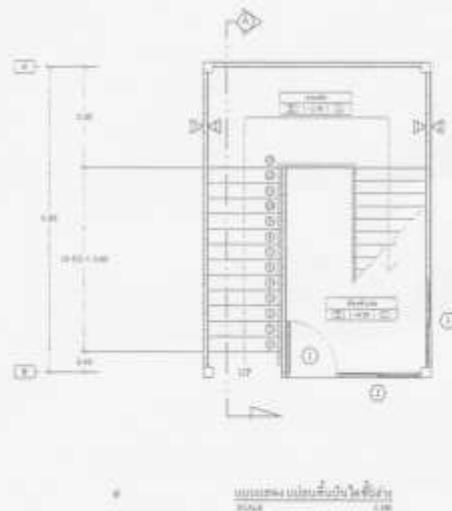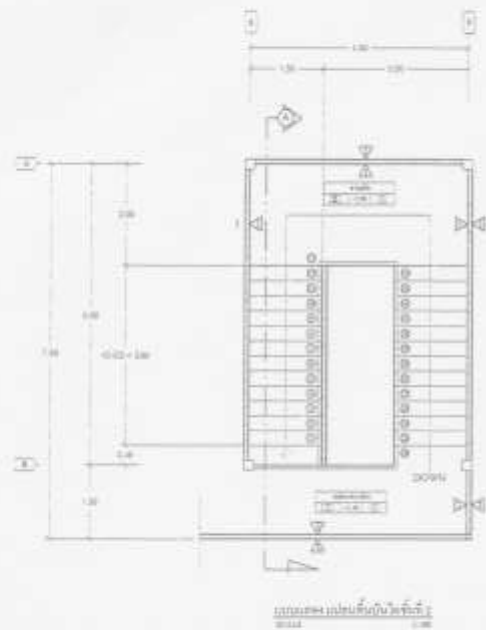

กรมโยธาธิการและผังเมือง
กระทรวงมหาดไทย
สำนักงานโยธาธิการและผังเมือง
จังหวัดปราจีนบุรี


































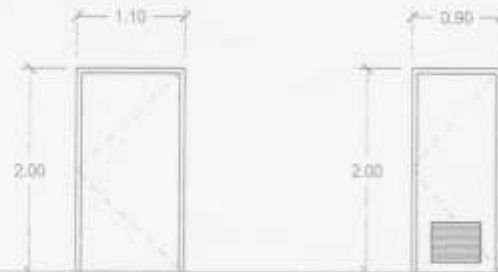

D1

D2

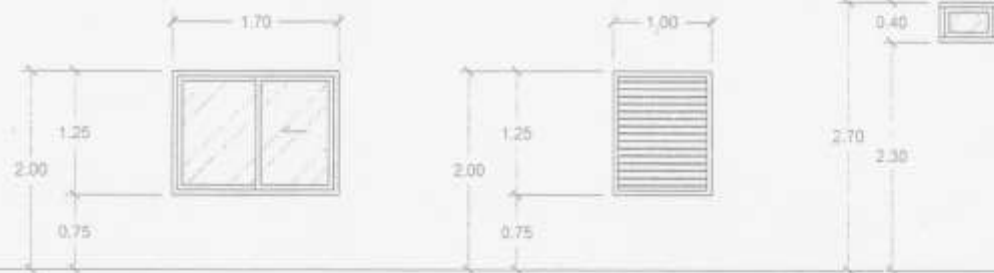

W1


W2

W3



แบบแปลนแปลร่าง-หน้าบ้าน
SCALE 1/50


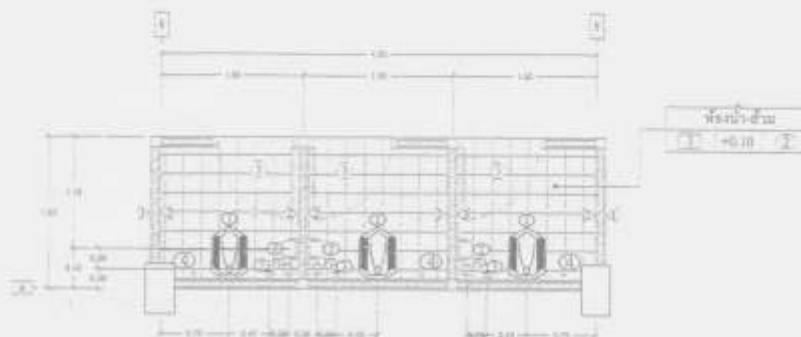

แบบแสดง ขยายห้องน้ำชั้นที่ 1
SCALE 1:50

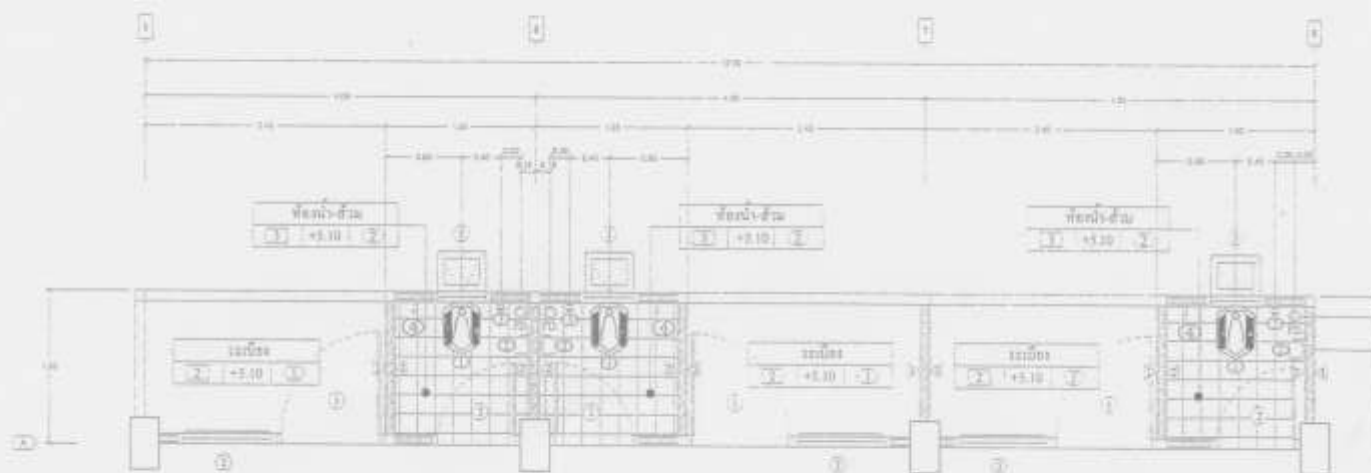

แบบแสดง ขยายห้องน้ำชั้นที่ 2
SCALE 1:50



กรมโยธาธิการและผังเมือง
กระทรวงมหาดไทย
สำนักงานโยธาธิการและผังเมือง
จังหวัดปทุมธานี



































พิกัดเลข

S-01

จำนวนแผ่น

24

เลขที่แบบ ส.ค.บ.ร. 48 / 2554

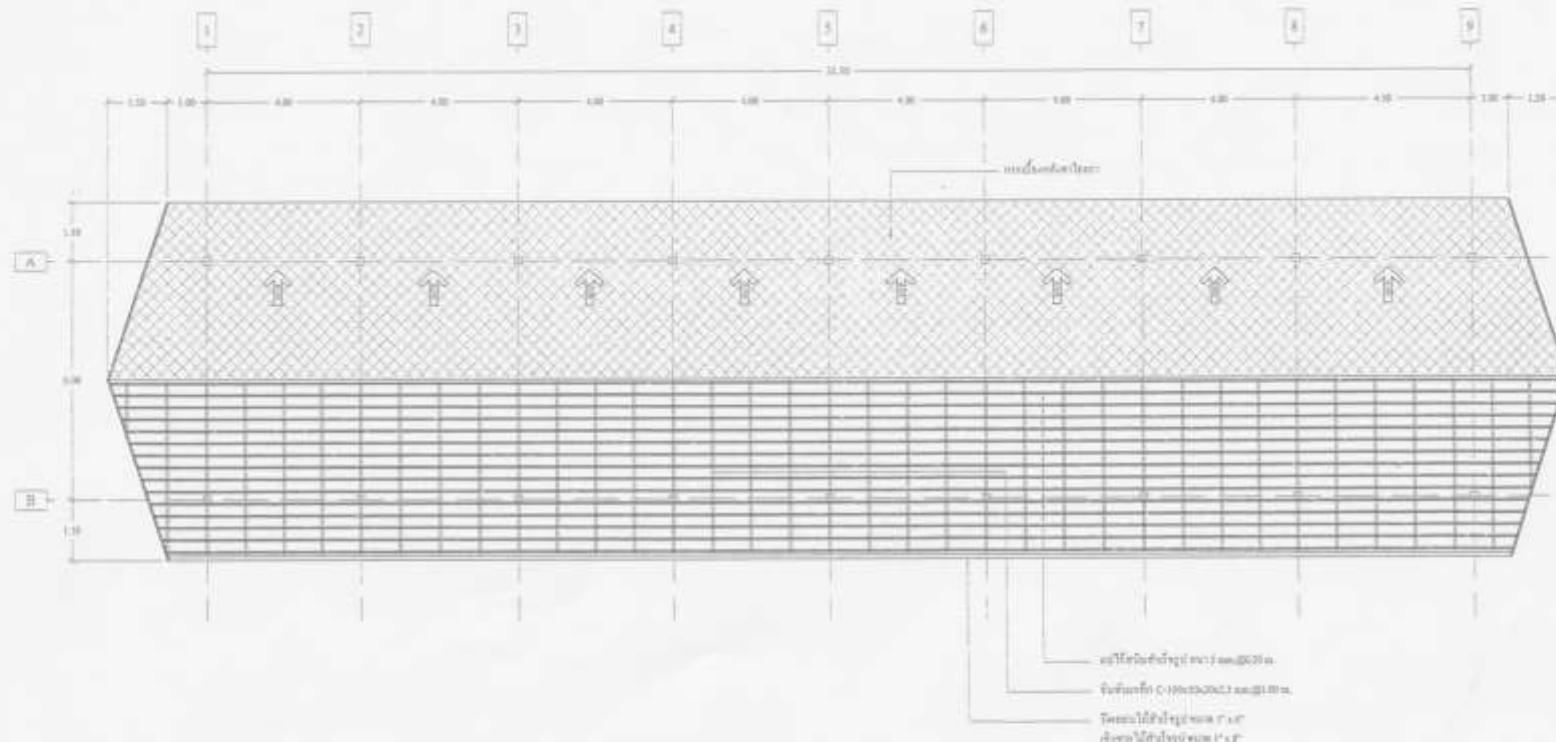

แบบแสดง แปลน โครงสร้าง

SCALE 1:100



กรมโยธาธิการและผังเมือง
กระทรวงมหาดไทย
สำนักการโยธาธิการและผังเมือง
จังหวัดปราจีนบุรี














แบบแปลน
แปลนฐานราก


หมายเลข
S-02

จำนวนแผ่น
24

เลขที่แบบ

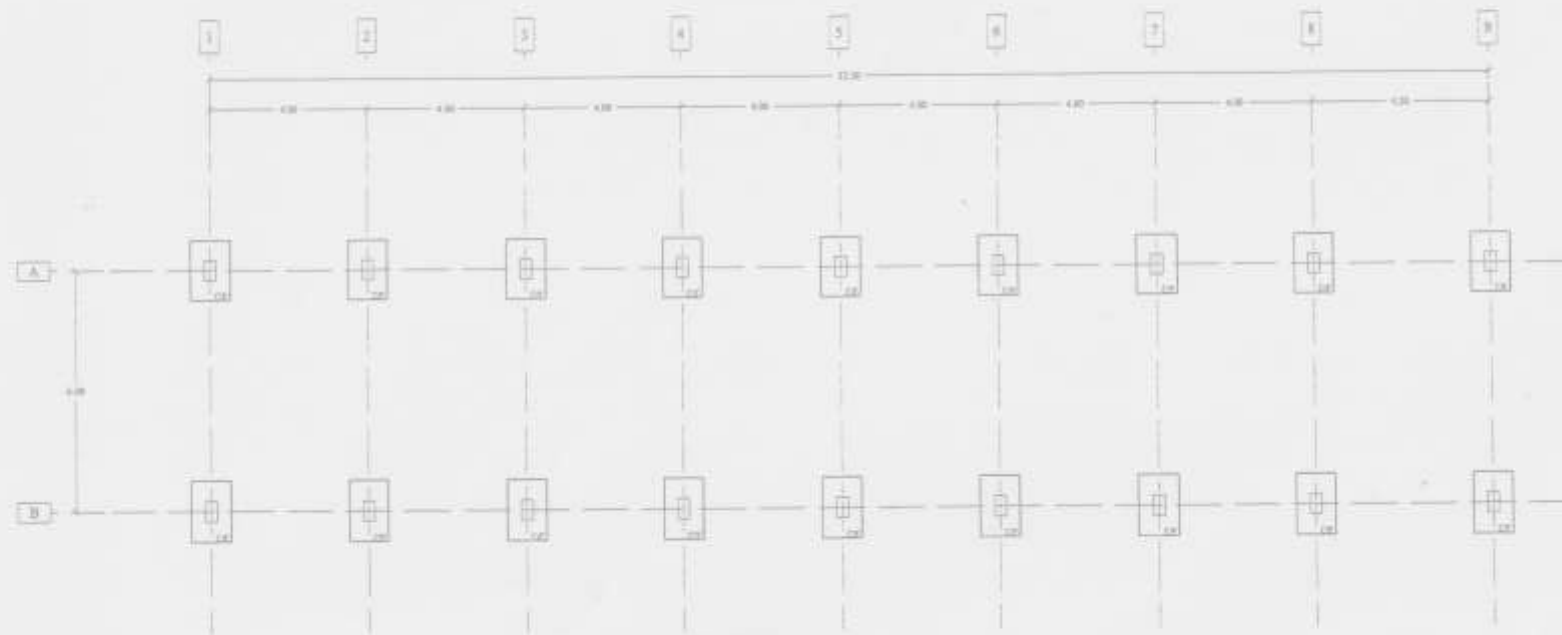

แบบแสดงแปลนฐานราก
SCALE 1:100

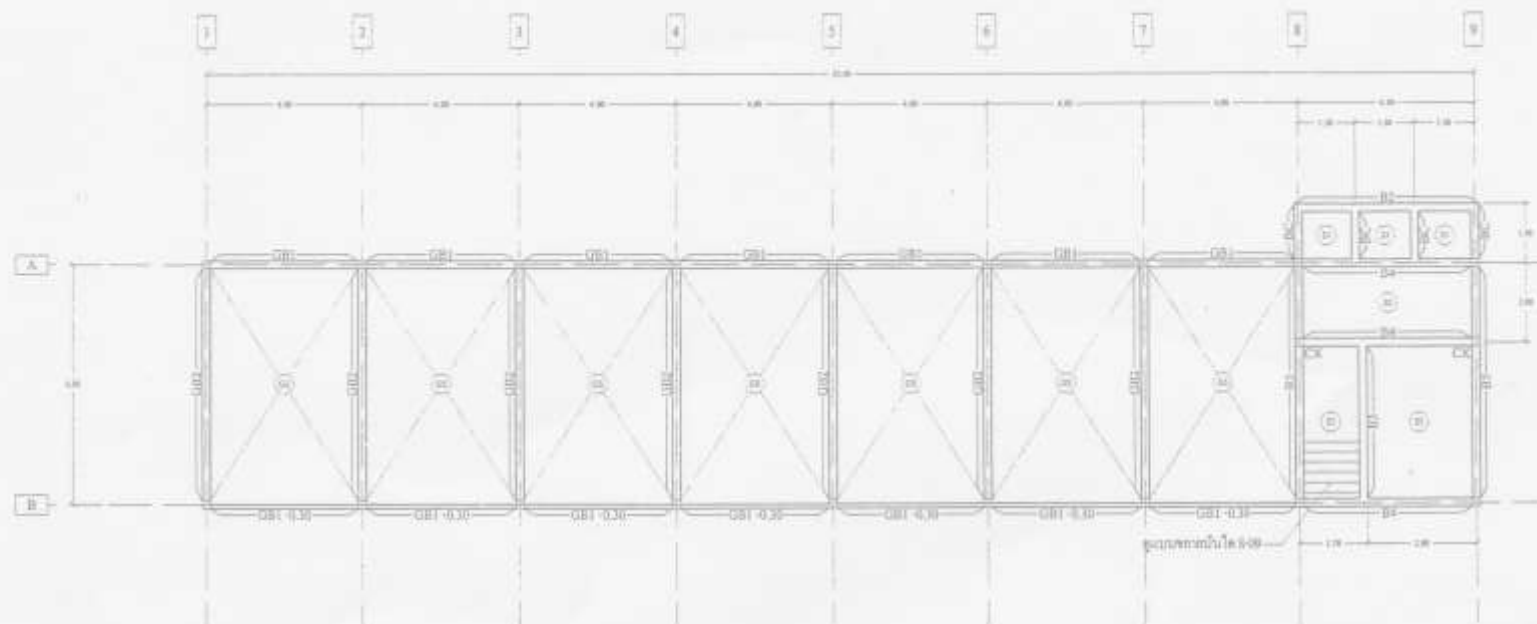

แบบแสดง แปลนคานชั้นล่าง

SCALE

1:25



กรมโยธาธิการและผังเมือง
กระทรวงมหาดไทย
สำนักงานโยธาธิการและผังเมือง
จังหวัดปทุมธานี
















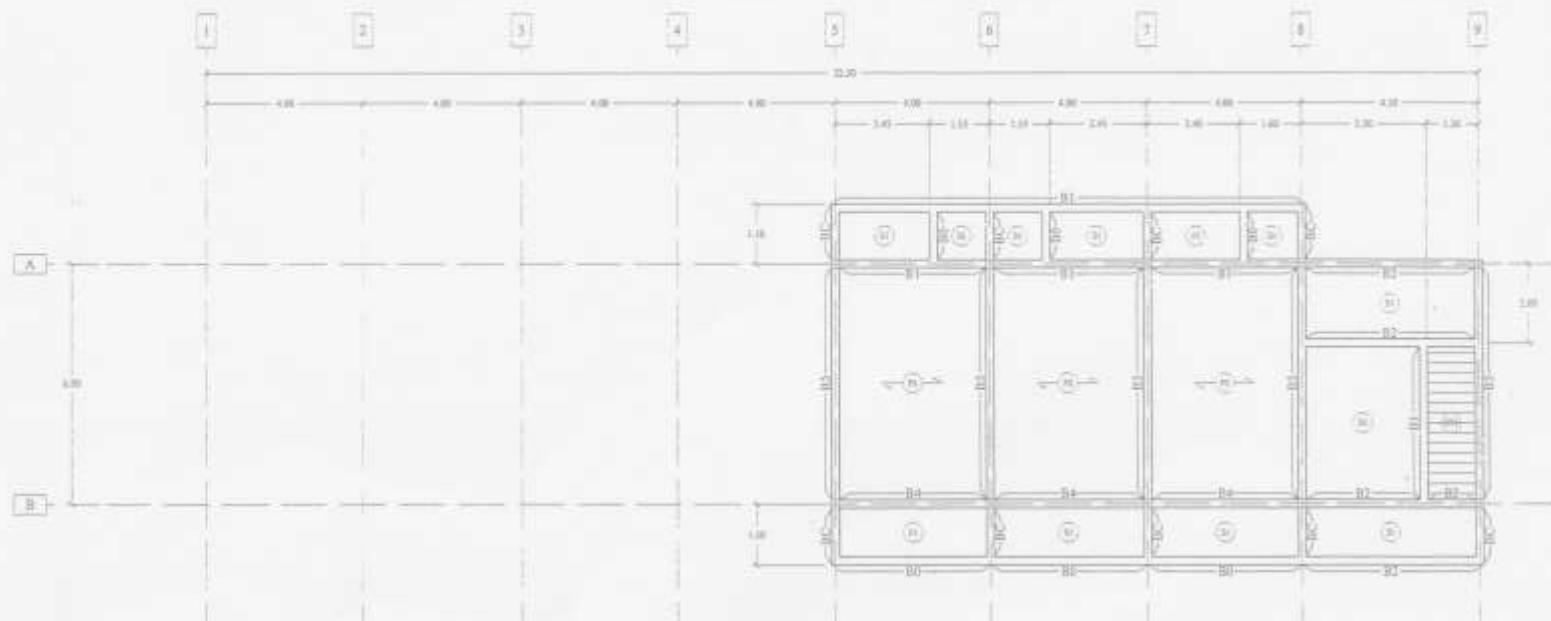

แบบแสดง แปลนคานาชั้นบน
SCALE 1:125

















แบบแปลน
แปลนคานาชั้นล่าง

หมายเลข
5-04

จำนวนแผ่น
34

เลขที่แบบ
บร.คณ.ปอ. 48 / 2554

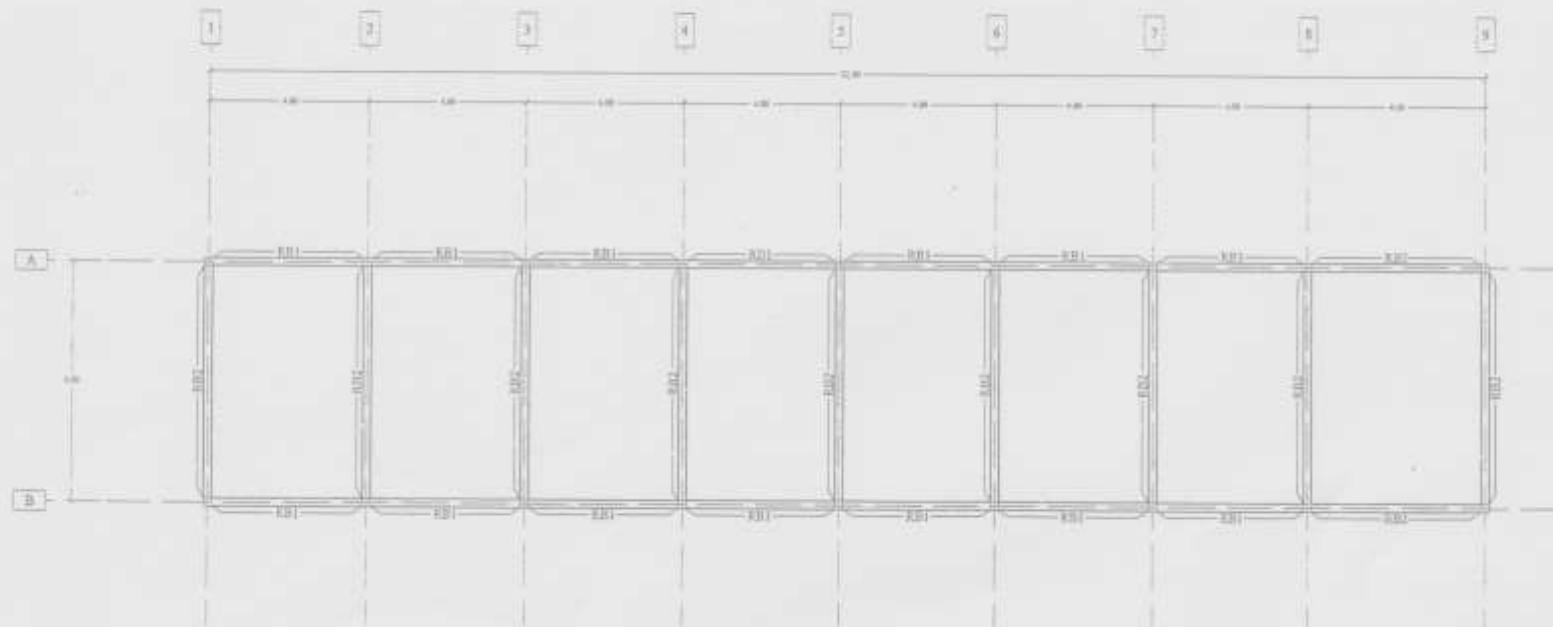

แบบแสดง แปลนคานหลังคา
SCALE 1:100














แบบแสดง
แปลนคานหลังคา

จำนวนหน้า
จำนวนหน้า
5-05 24

เลขที่แบบ ๒๕๖๖.๐๖. ๔๘ / ๒๕๖๔

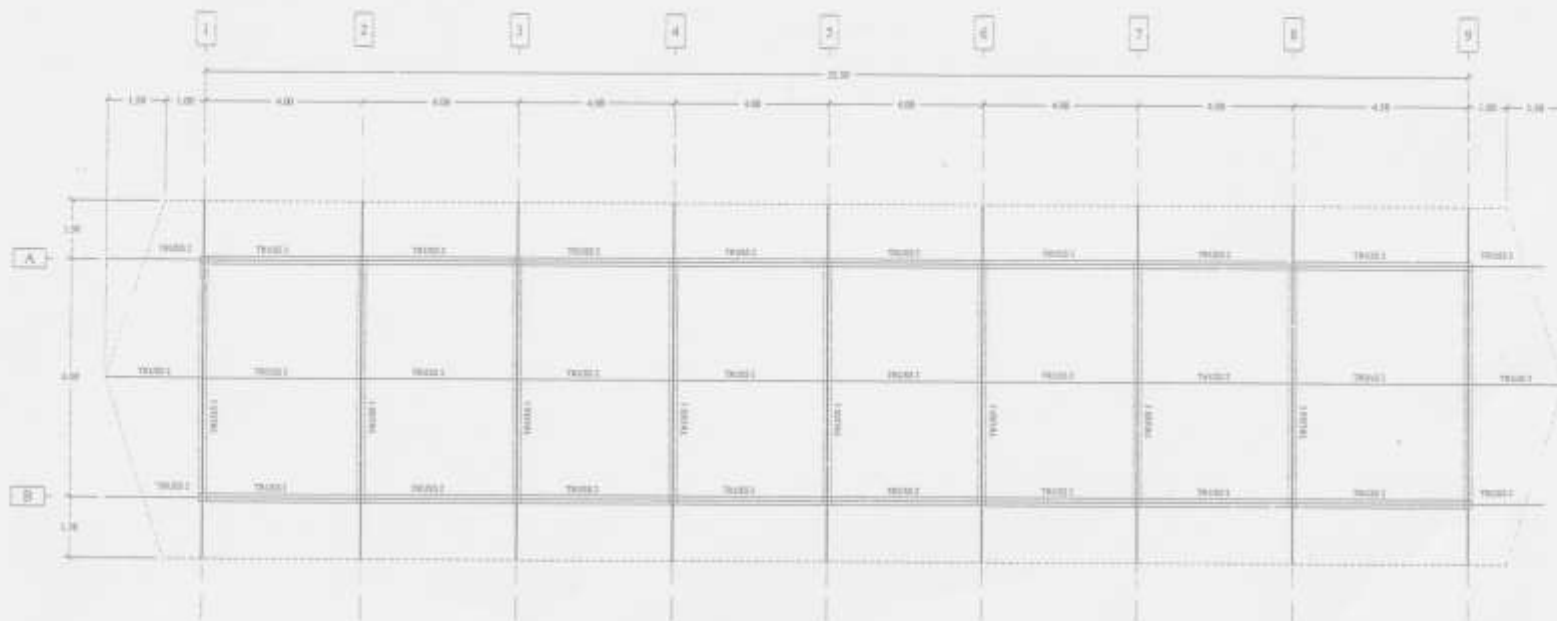

แบบแสดง แปลน โครง TRUSS

SCALE

1:100













แบบแปลน
แปลน โครง TRUSS


หมายเลข
3-06

จำนวนแผ่น
24


เลขที่แบบ
48 / 2554

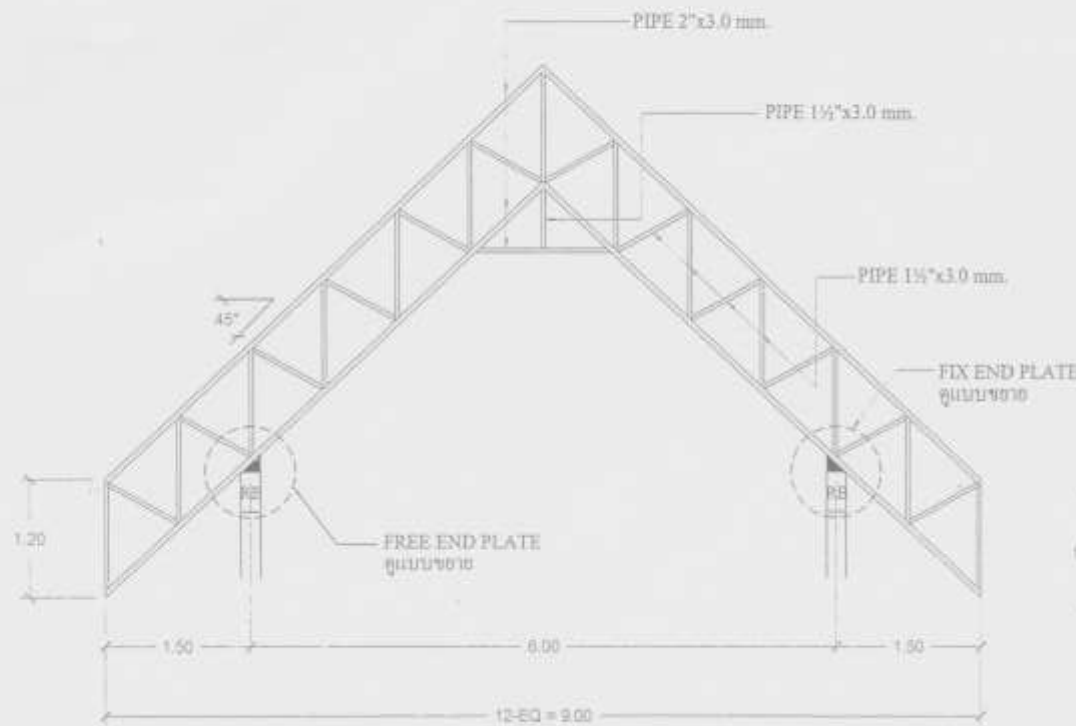


แบบแสดง ขยาบ TRUSS 1
SCALE 1:50

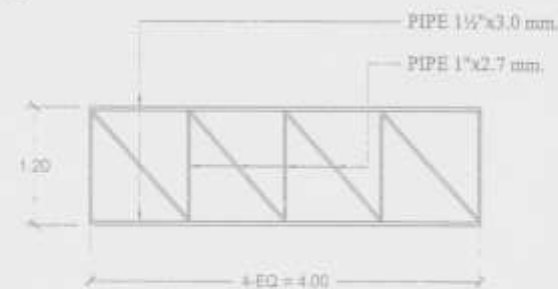

แบบแสดง ขยาบ TRUSS 2
SCALE 1:50

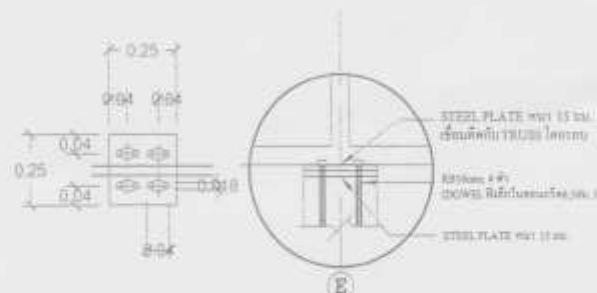

FREE END PLATE
SCALE No.

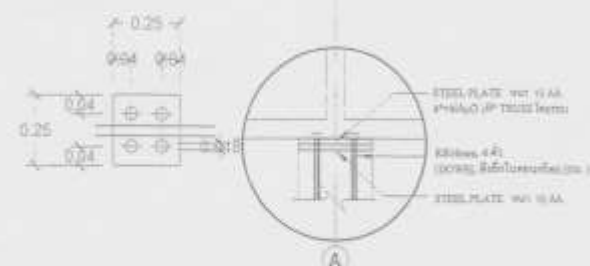

FIX END PLATE
SCALE No.














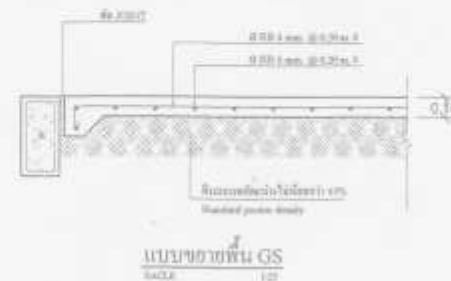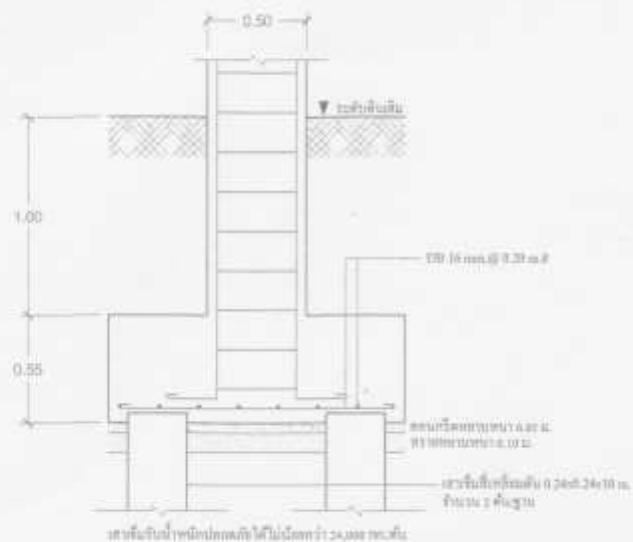












แบบแปลน
แบบข้อ 7 GS S1 S2

ขนาดหน้า
๑-๐๘

จำนวนแผ่น
๒๔

เลขที่แบบ ๑๕๖๖.๑๕ ๔๕/๒๕๖๓

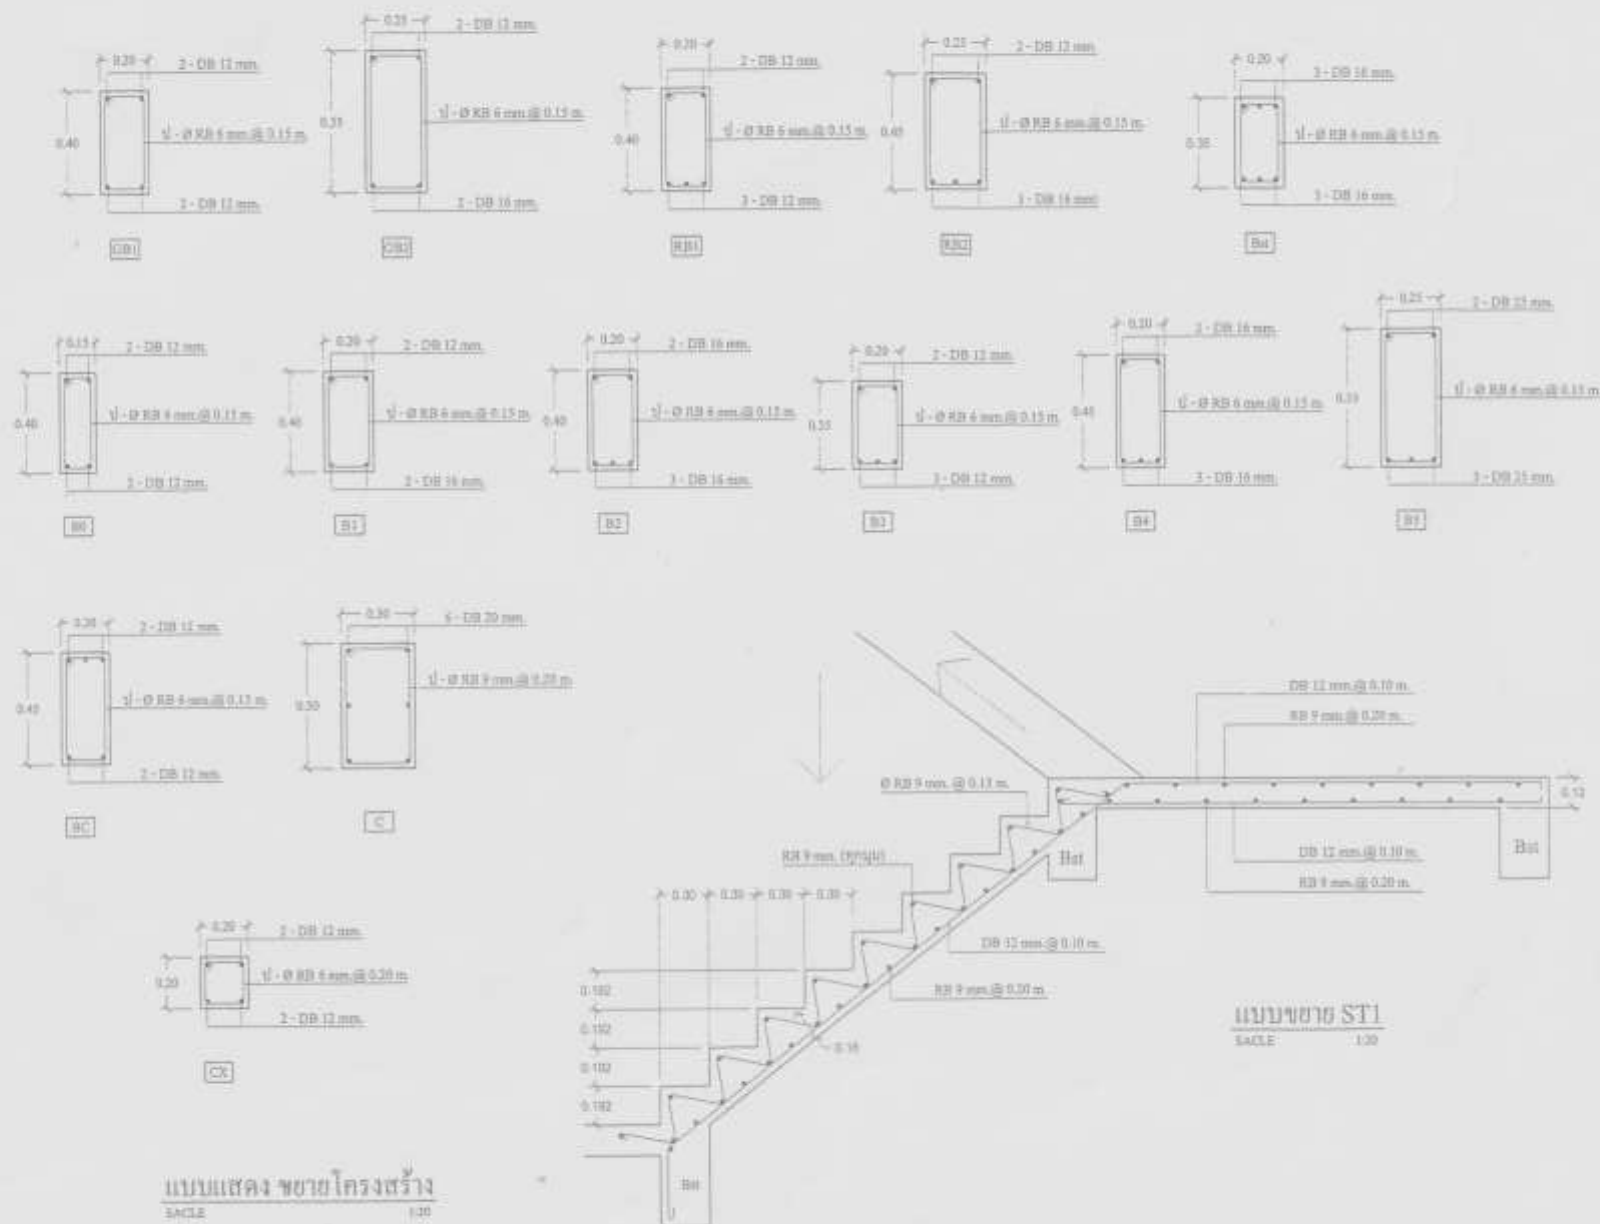










หน้ารวม
5-08 24

เลขที่แบบ ๒๕๖๖/๒๔ ๔๘ / 255๔

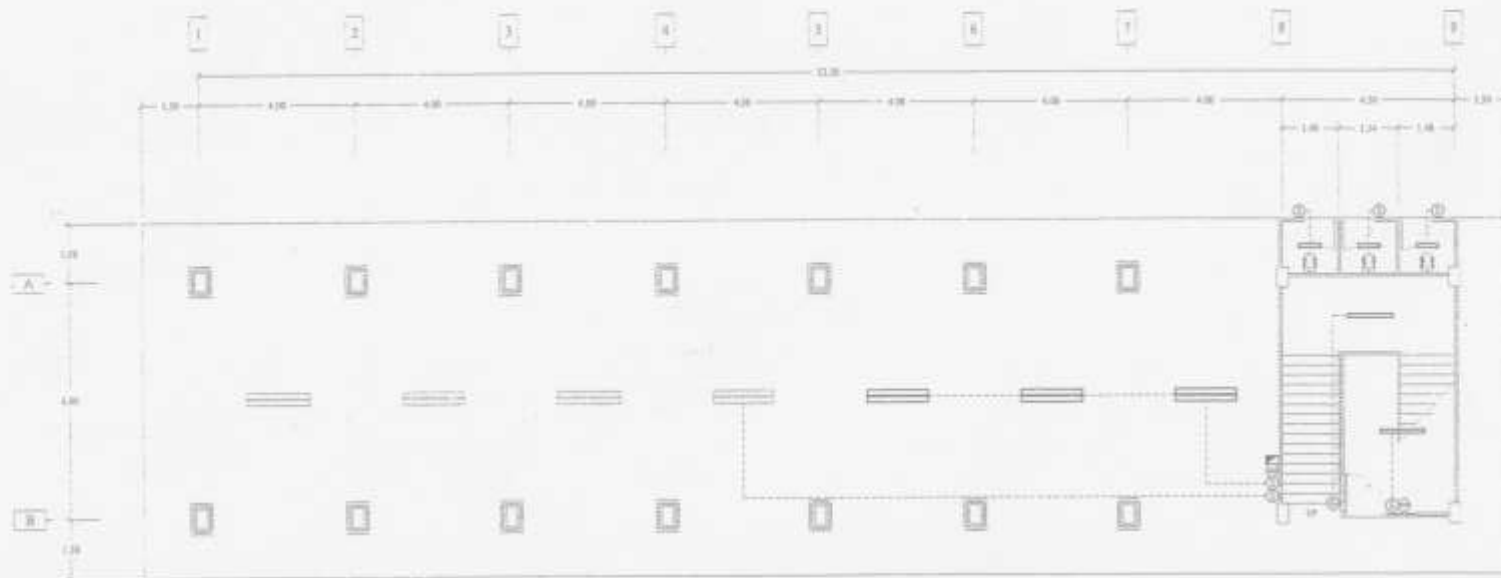

แบบแสดง แปลนระบบ ไฟฟ้าชั้นล่าง

SCALE

1:100

รายละเอียดงานไฟฟ้า	
	โคมไฟ FLUORESCENT 2x36 W. ชนิดฝังเพดาน ควบคุมด้วยมือ
	โคมไฟ FLUORESCENT 1x36 W. ชนิดฝังเพดาน ควบคุมด้วยมือ
	โคมไฟ FLUORESCENT 2x18 W. ชนิดฝังเพดาน ควบคุมด้วยมือ
	ปลั๊กไฟมาตรฐาน 15A - 250V ชนิดกล่อง PVC. ติดผนังสูง 1.30 ม.
	ปลั๊กไฟ 15A - 250V ชนิดกล่อง PVC. ติดผนังสูง 0.36 ม.
	ปลั๊กไฟ 750 W. ชนิดกล่อง PVC. ติดผนังสูง 0.30 ม.
	เบรกเกอร์ไฟฟ้าชนิด 0.75 กิโลวัตต์
	สายไฟฟ้าชนิด PVC. ติดผนังแบบฝังท่อ





























แบบแสดง
แปลนระบบไฟฟ้าชั้นบน

หมายเลข
E-02

จำนวนแผ่น
24

เลขที่แบบ
๒๕.๐๖.๖๔ ๔๘ / ๒๕๕๔

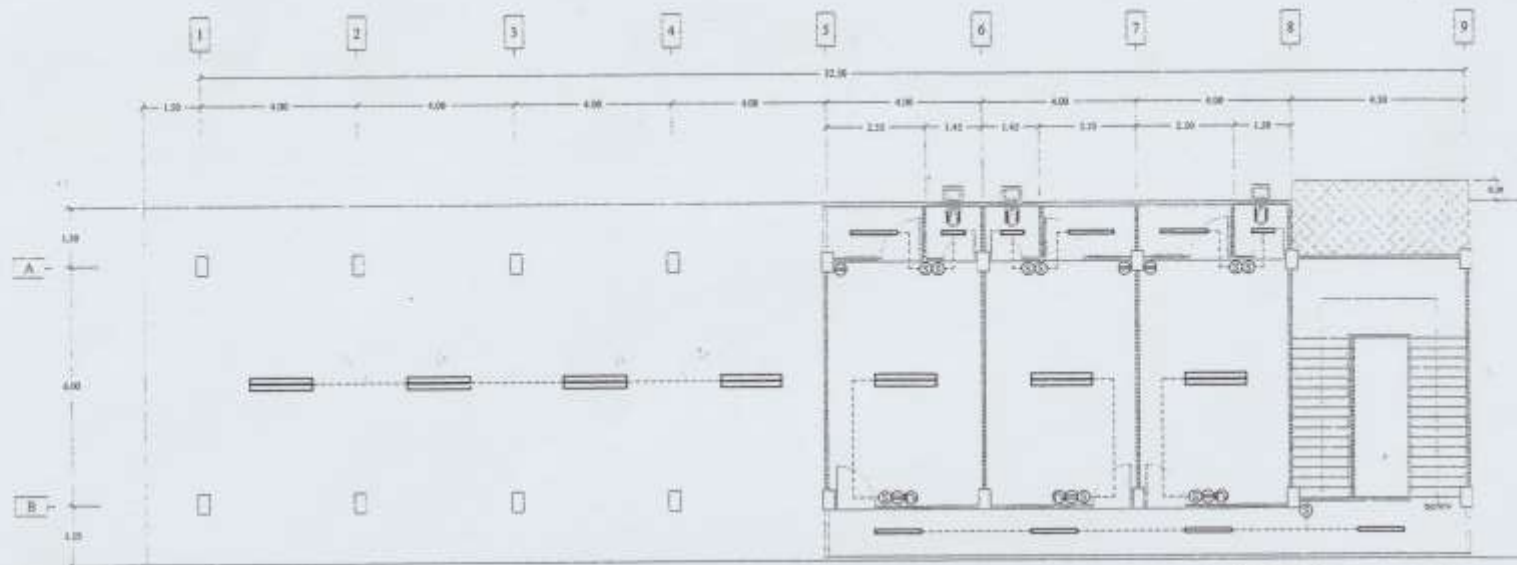


แบบแสดง แปลนระบบไฟฟ้าชั้นบน

SCALE 1:100


รายละเอียดการไฟฟ้า	
โคมไฟ FLUORESCENT ๒๐๔ W (ชนิดที่มีหลอด)	ระบบแสงสว่างชั้นบน
โคมไฟ FLUORESCENT ๒๐๔ W (ชนิดที่มีหลอด)	ระบบแสงสว่างชั้นบน
โคมไฟ FLUORESCENT ๒๐๔ W (ชนิดที่มีหลอด)	ระบบแสงสว่างชั้นบน
สวิทช์เดี่ยวขนาด 16A - 250V ชนิดมีสาย PVC	ชนิดมีสายสาย ๒.๐๐ ม.
ปลั๊กไฟ ๒ขั้ว 16A - 250V ชนิดมีสาย PVC	ชนิดมีสายสาย ๒.๐๐ ม.
ปลั๊กไฟ ๓ขั้ว 16A - 250V ชนิดมีสาย PVC	ชนิดมีสายสาย ๒.๐๐ ม.
เบสสวิทช์ชนิด (L.P.) ชนิดมี	
สายไฟฟ้าชนิดมีสาย PVC	ชนิดมีสายสาย ๒.๐๐ ม.

รายการประกอบแบบระบบสุขาภิบาลห้องน้ำ-ส้วม	
วัสดุอุปกรณ์	รายละเอียด
-----	คาน้ำทิ้ง PVC Ø 2" ขึ้นรูปยาว 12.3
-----	ท่อพีวีซี 1/2" ขึ้นรูปยาว 1.2

*หมายเหตุ
 1. แบบประกอบชุดสุขาภิบาลห้องน้ำ-ส้วมมีขนาดตามแบบประกอบมีขนาด 1.2 เมตร

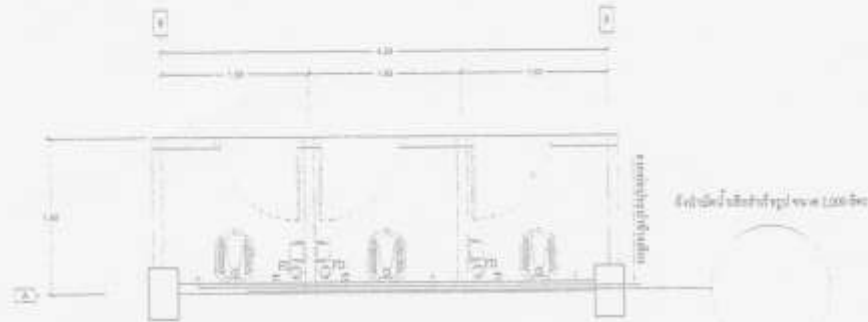

แบบขยาย แปลนระบบสุขาภิบาลห้องน้ำ-ส้วม ชั้นที่ 1
 SCALE 1:50

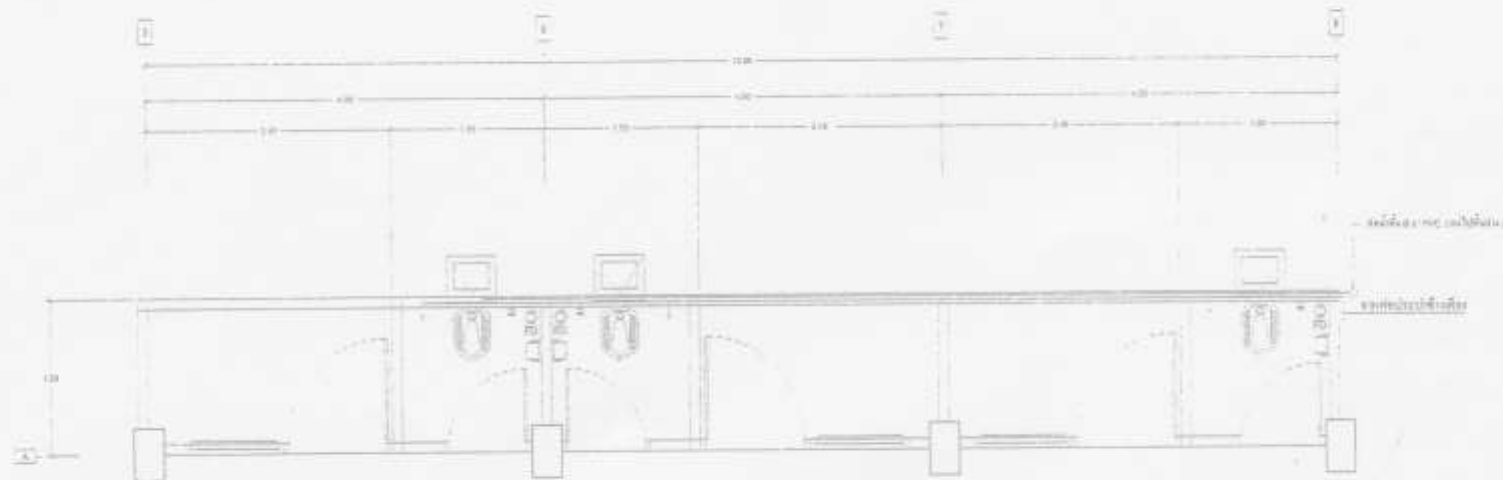

แบบขยาย แปลนระบบสุขาภิบาลห้องน้ำ-ส้วม ชั้นที่ 2
 SCALE 1:50















แบบแปลน
 แปลนระบบสุขาภิบาลห้องน้ำ-ส้วม ชั้นที่ 1-2

หมายเลข
 SN-01

จำนวนแผ่น
 24

เลขที่แบบ
 48/2554

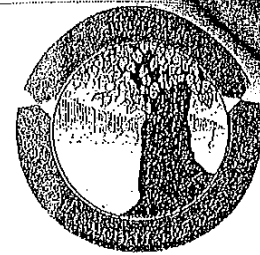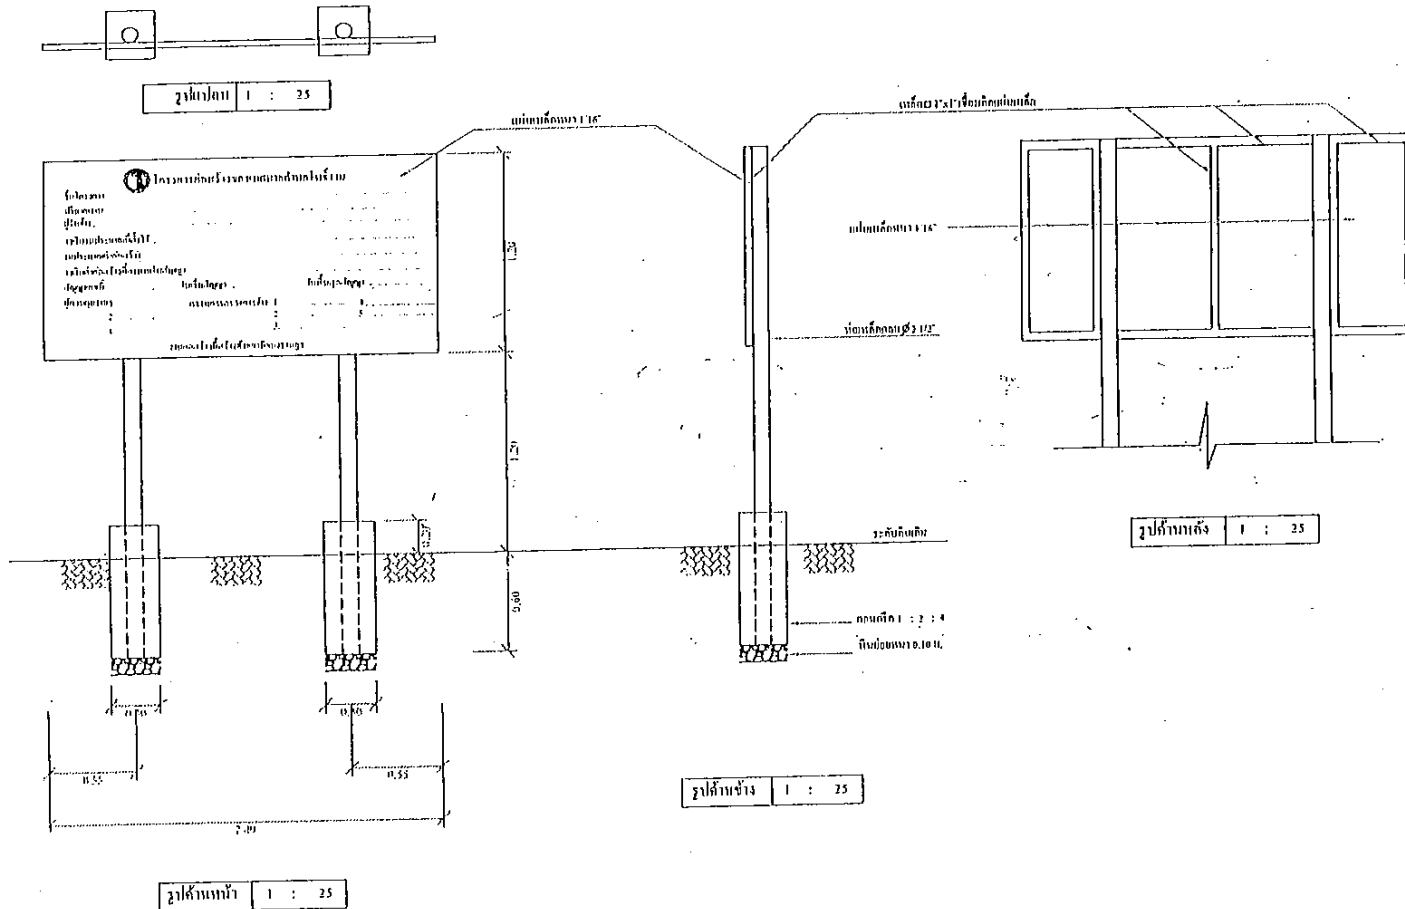





















รายละเอียดประกอบ
แบบป้ายมาตรฐานสำหรับ โครงการของเทศบาลตำบลโพธิ์งาม


1.20	 โครงการก่อสร้างของเทศบาลตำบลโพธิ์งาม ชื่อโครงการ ปริมาณงาน ผู้รับจ้าง วงเงินงบประมาณที่จัดไว้ งานประมาณค่าก่อสร้าง วงเงินค่าก่อสร้างที่ลงนามในสัญญา สัญญาเลขที่ วันเริ่มสัญญา วันสิ้นสุดสัญญา ผู้ควบคุมงาน 1 กรรมการตรวจการจ้าง 1 4 2 2 5 3 3 งานก่อสร้างนี้สร้างด้วยภาษีของราษฎร	2.40

รายการประกอบแบบ

- เสา พื้นป้ายทาสีเขียวทั้ง 2 ด้าน ใช้สีน้ำมัน ก่อนทาสีจริงให้ทาสีกันสนิมก่อน 2 ครั้ง
- ตัวหนังสือสีขาว
- ขนาดตัวหนังสือกำหนดความเหมาะสม ข้อความตามแบบที่กำหนดข้างต้น
- แผ่นเหล็ก ขนาด กว้าง 1.20 เมตร ยาว 2.40 เมตร
- จุดก่อสร้างป้ายกำหนดความเหมาะสม ให้สามารถมองเห็นได้ชัดเจน

หมายเหตุ 1.แบบอ้างอิงจากหนังสือที่ มท.0318/ว1577 ลว.19 พ.ค. 2540

2.แบบป้ายมาตรฐาน ผู้รับจ้างจะต้องติดตั้งให้แล้วเสร็จภายใน 7 วัน นับตั้งจากวันลงนามในสัญญาจ้าง

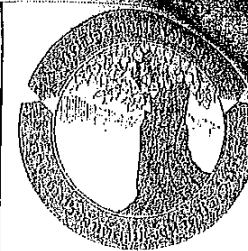

เทศบาลตำบลโพธิ์งาม
อำเภอประจักษ์ศิลปาคม













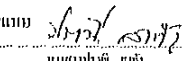




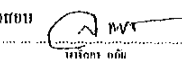




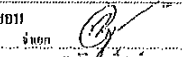



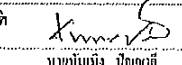


แบบแสดง

ป้ายโครงการ

หมายเลข

จำนวนแผ่น

วันที่เขียนแบบ

06/07/2557

2.40

ประกาศ
โครงการก่อสร้างของเทศบาลตำบลโพธิ์งาม

ชื่อโครงการ

ปริมาณงาน

ผู้รับจ้าง

วงเงินงบประมาณที่ตั้งไว้

งบประมาณค่าก่อสร้าง

วงเงินค่าก่อสร้างที่ลงนามในสัญญา

สัญญาเลขที่.....วันเริ่มสัญญา.....วันสิ้นสุดสัญญา.....

ผู้ควบคุมงาน 1..... กรรมการตรวจการจ้าง 1..... 4.....



2..... 2..... 5.....

3..... 3.....

งานก่อสร้างนี้สร้างด้วยภาษีของราษฎร

1. เสา ปีนี้อยู่ทางสี่เหลี่ยมทั้ง 2 ด้าน ให้สีน้ำมัน ก่อนทาสีจริงให้ทาสีกันสนิมก่อน 2 ครั้ง
2. ตัวหนังสือสีขาว
3. ขนาดตัวหนังสือกำหนดตามความเหมาะสม ข้อความตามแบบที่กำหนดข้างต้น
4. แผ่นไม้อัดหรือป้ายไวนิล ขนาด กว้าง 1.20 เมตร ยาว 2.40 เมตร
5. จุดก่อสร้างป้ายกำหนดตามความเหมาะสม ให้สามารถมองเห็นได้ชัดเจน

	

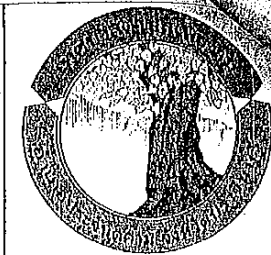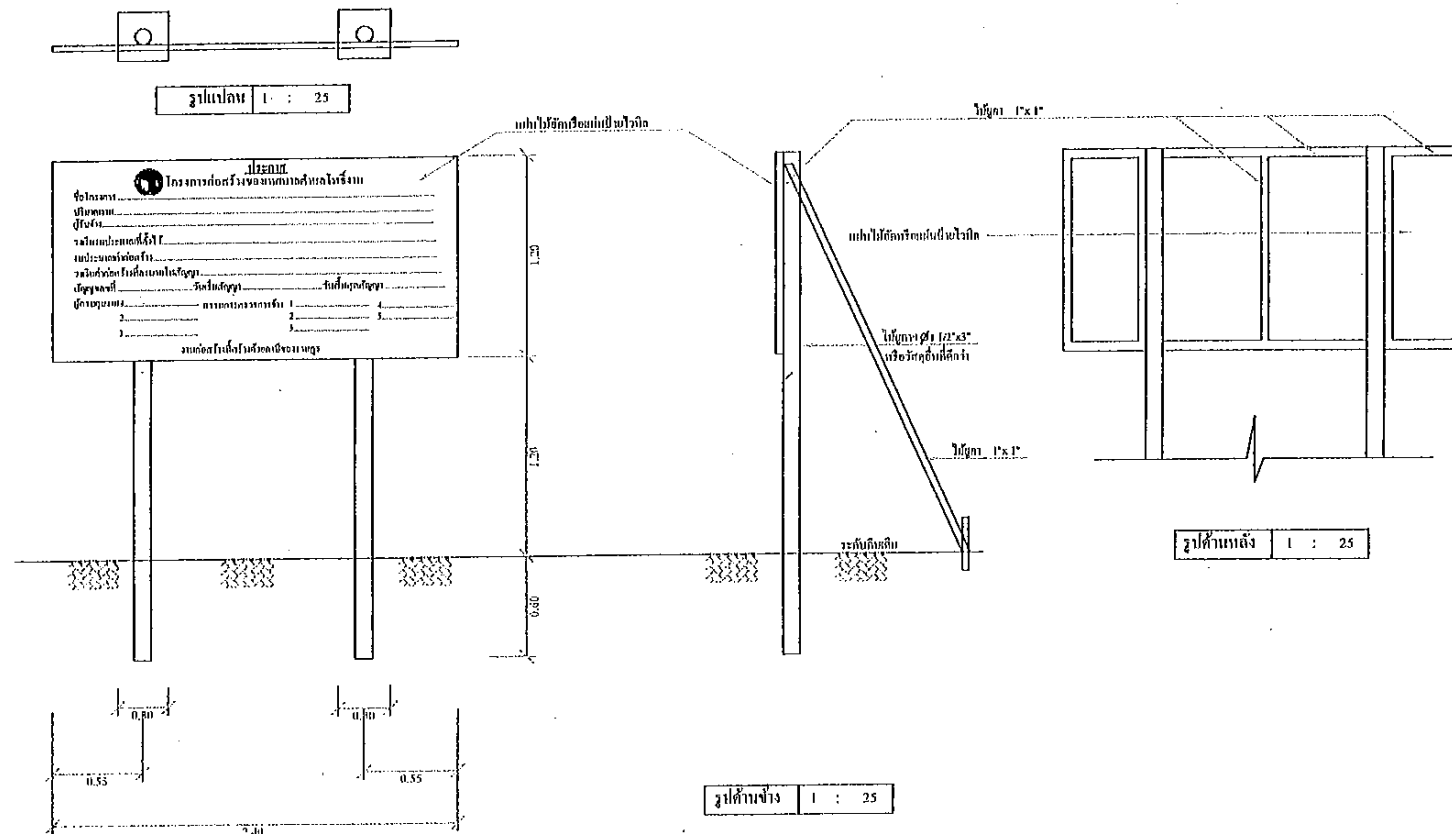

เทศบาลตำบลโพธิ์งาม
อำเภอประจักษ์ศิลปาคม







ออกแบบ

...

...

...

เขียนแบบ

...

...

ตรวจสอบ

...

...

เห็นชอบ

...

...

อนุมัติ

...

...

แบบแสดง

...

...

หมายเลข

...

...

วันที่เขียนแบบ

02/11/2558